



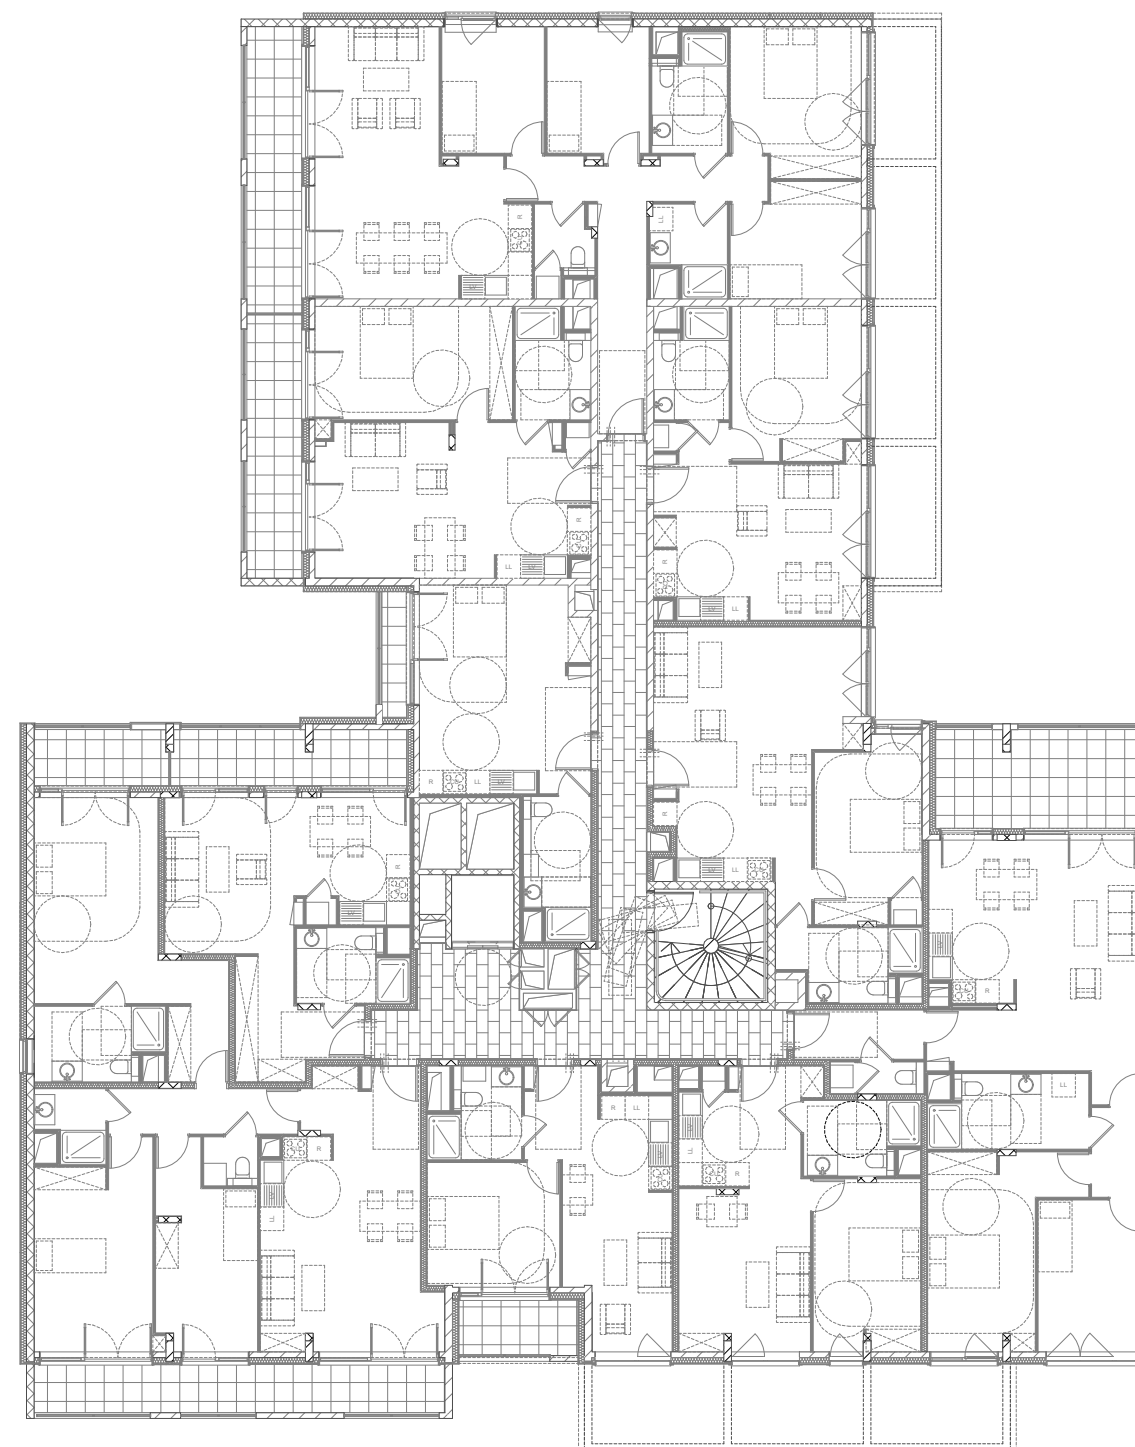

- Gros oeuvre démol
- 2nd oeuvre démol

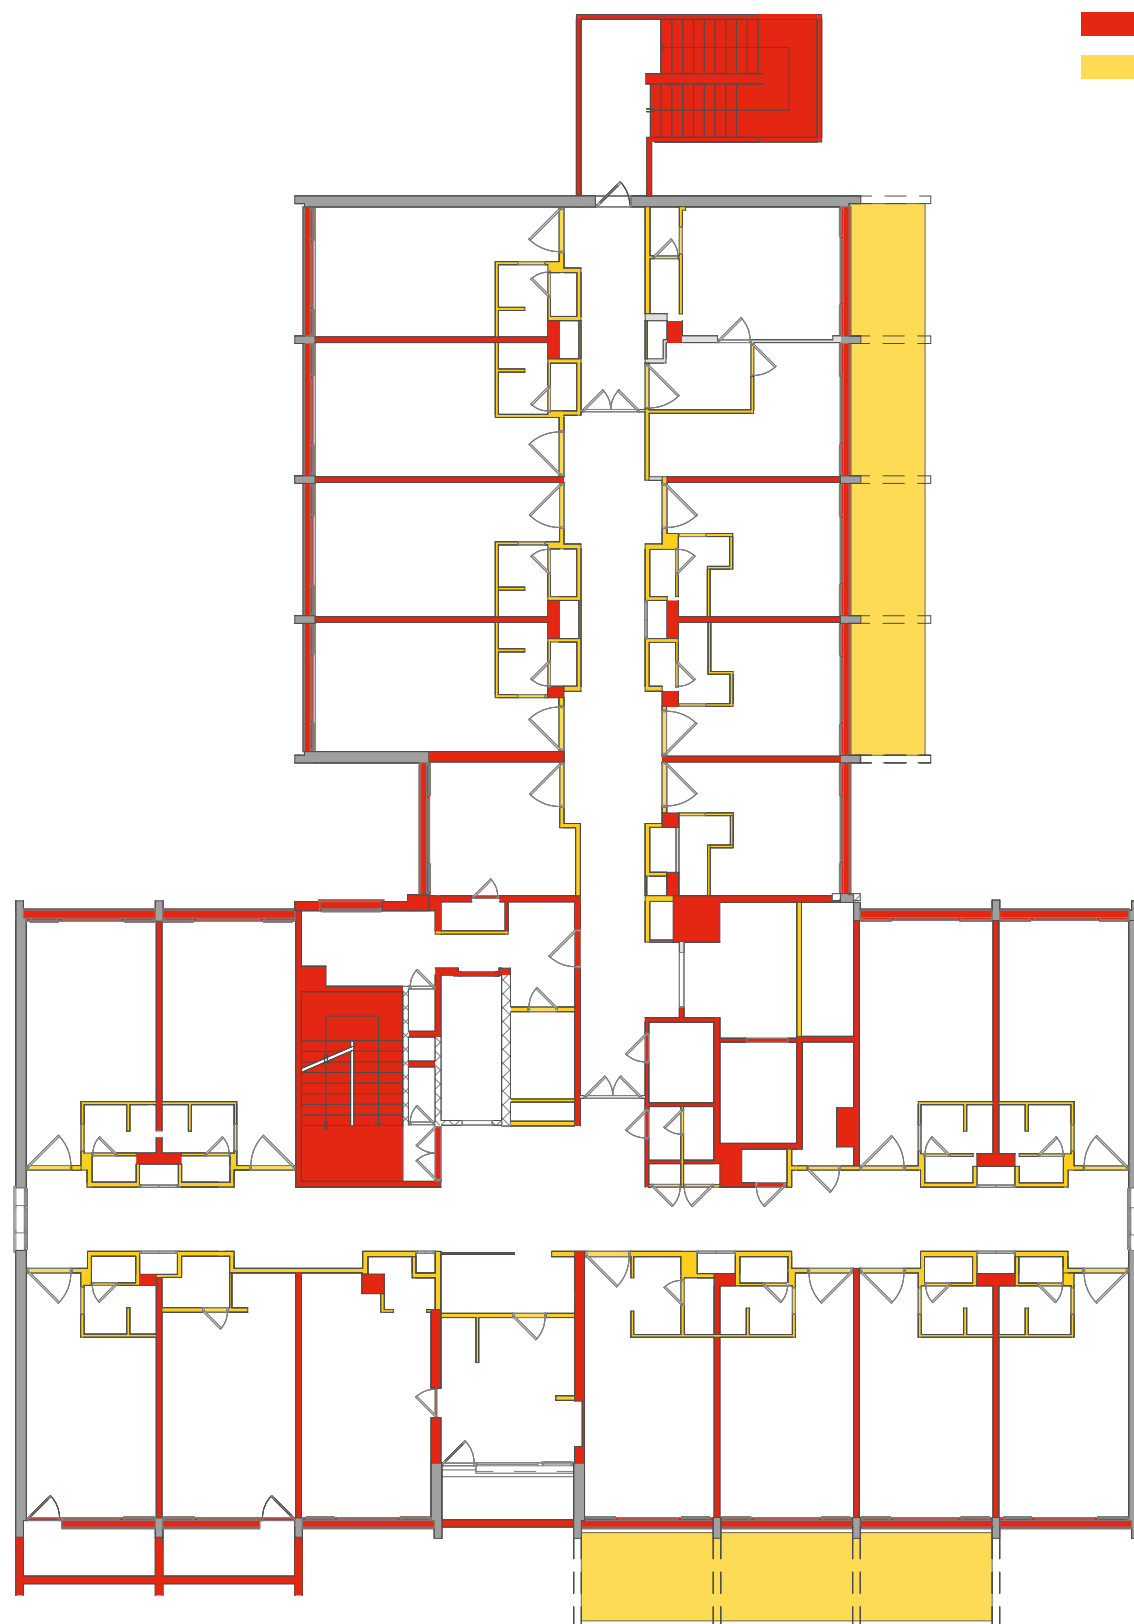

0 5 10 m